


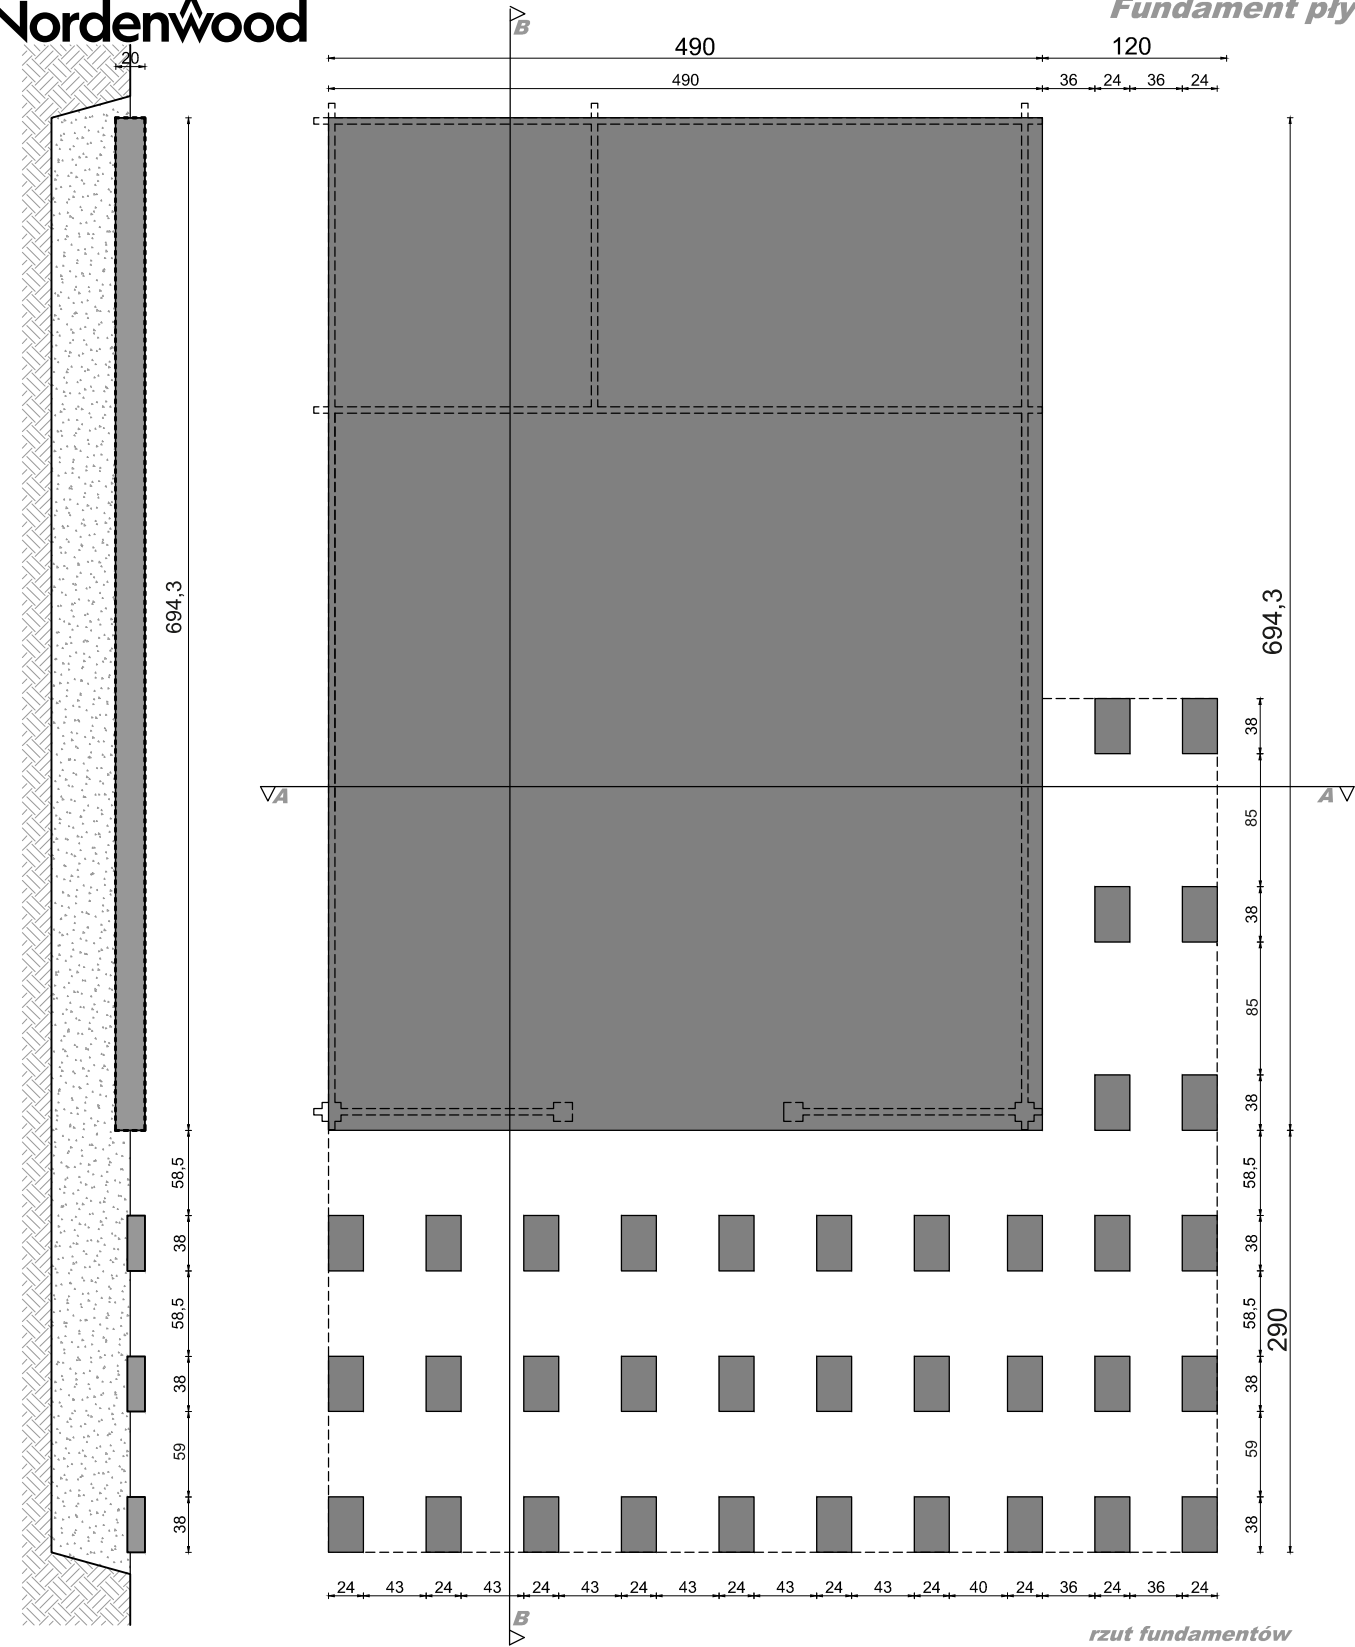

przekrój B-B

rzut fundamentów

przekrój A-A

papa bitumiczna
warstwa hydroizolacyjna - dysperbit x 2
płyta fundamentowa żelbetowa
zbrojona siatką z prętów $\phi 8$ mm
w odstępie wiązań 20 cm
folia budowlana 0.3 mm

detal zbrojenia płyty fundamentowej