



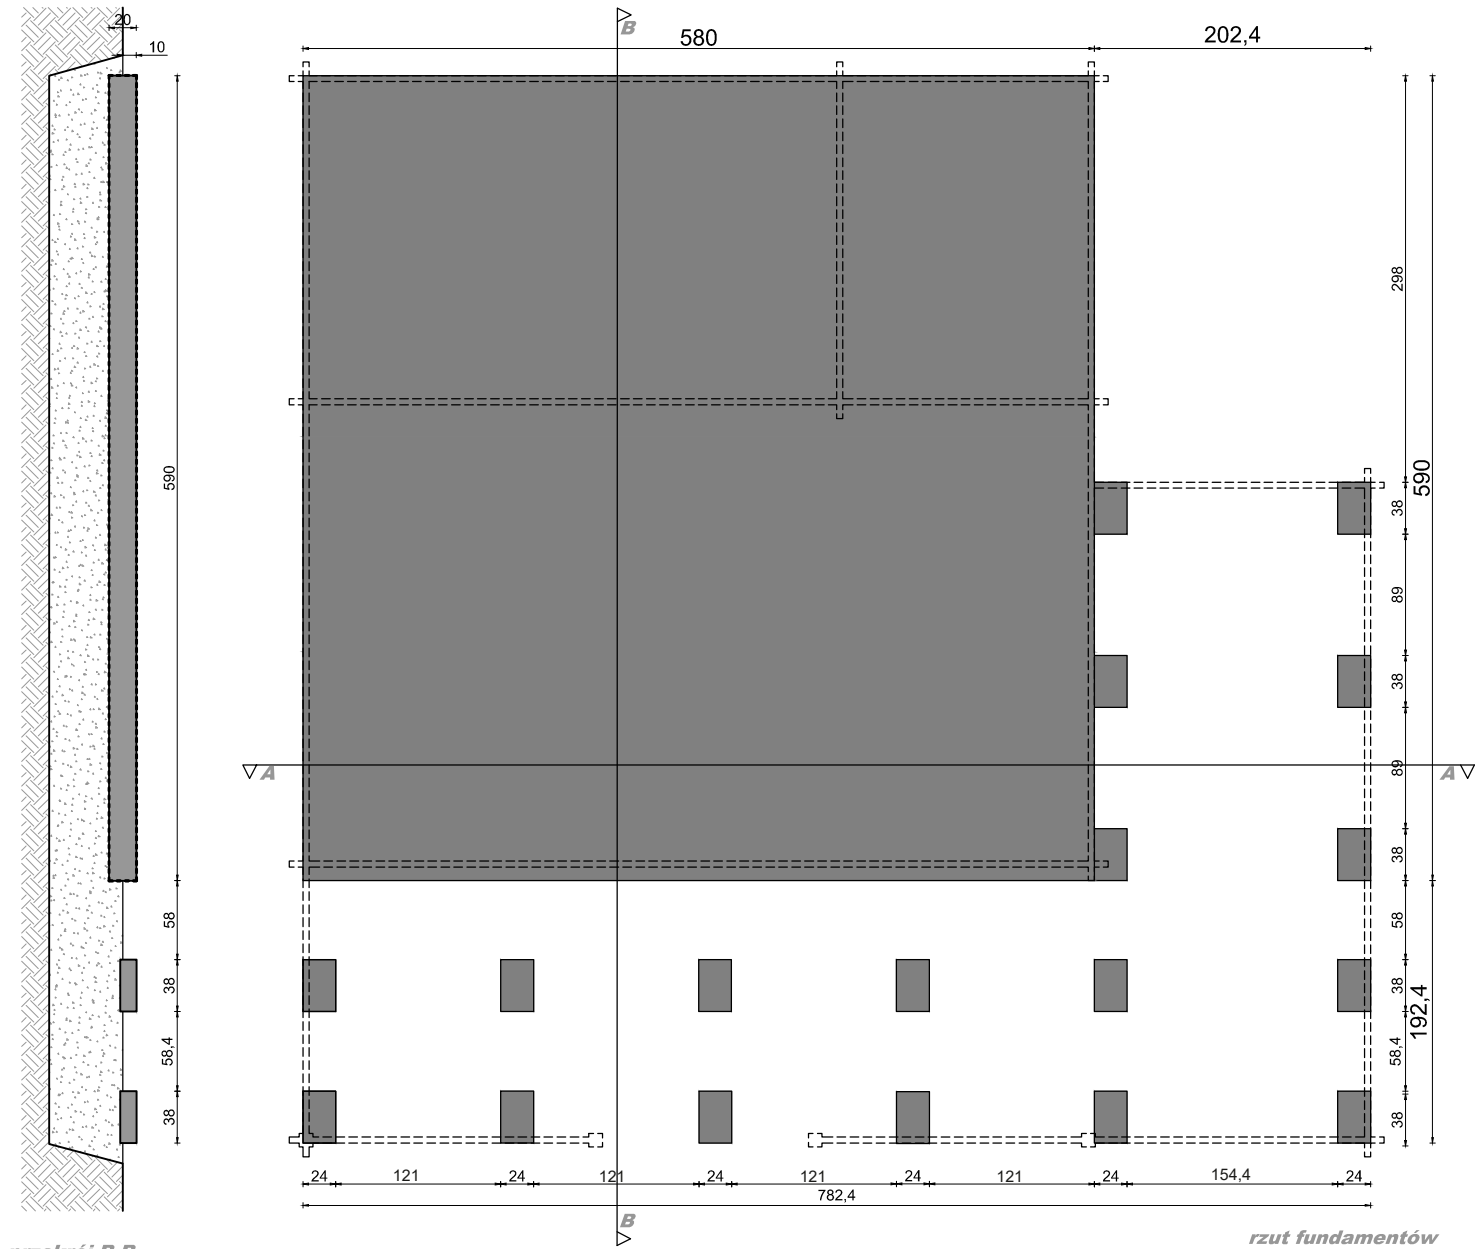

papa bitumiczna
warstwa hydroizolacyjna - dysperbit x 2
płyta fundamentowa żelbetowa 20 cm
folia budowlana 0.3 mm
warstwa zagęszczonego piasku lub pospółki 40 - 50 cm
warstwa gruntu

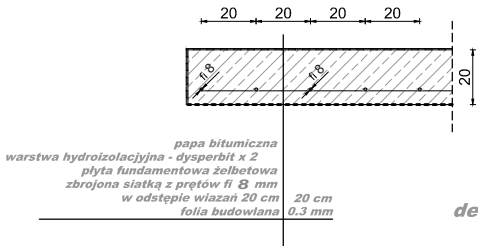

detal zbrojenia płyty fundamentowej