



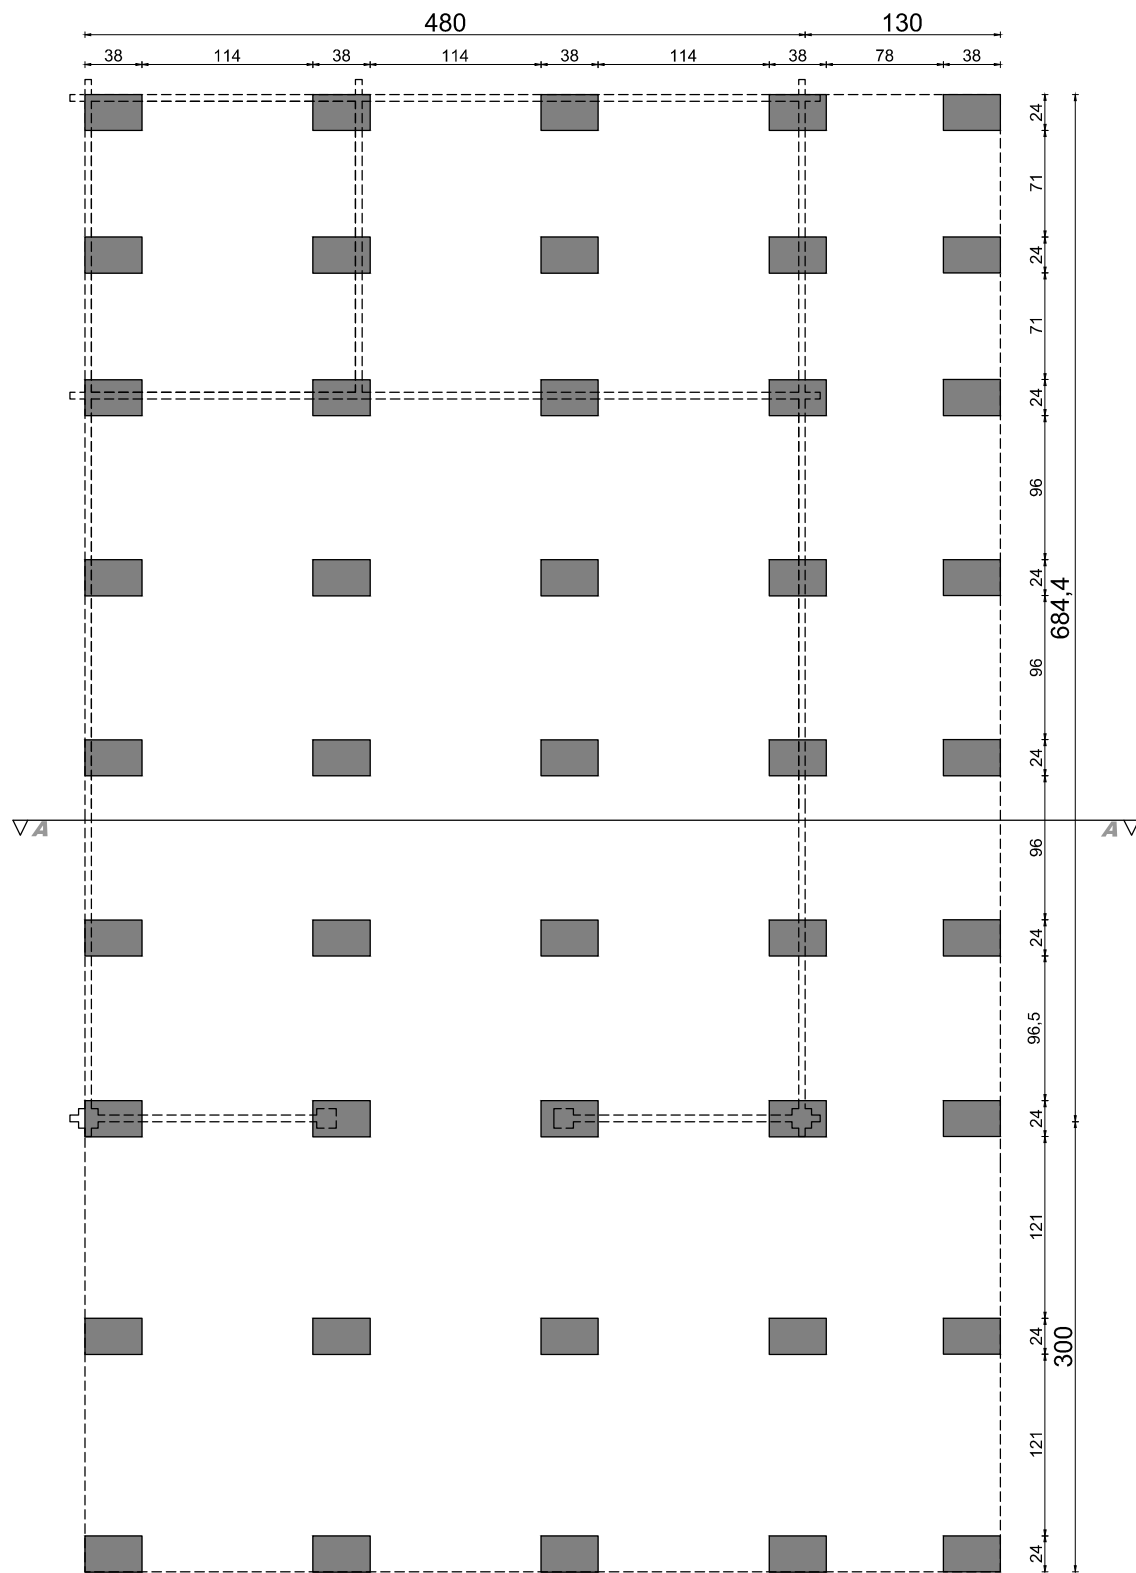

rzut fundamentów

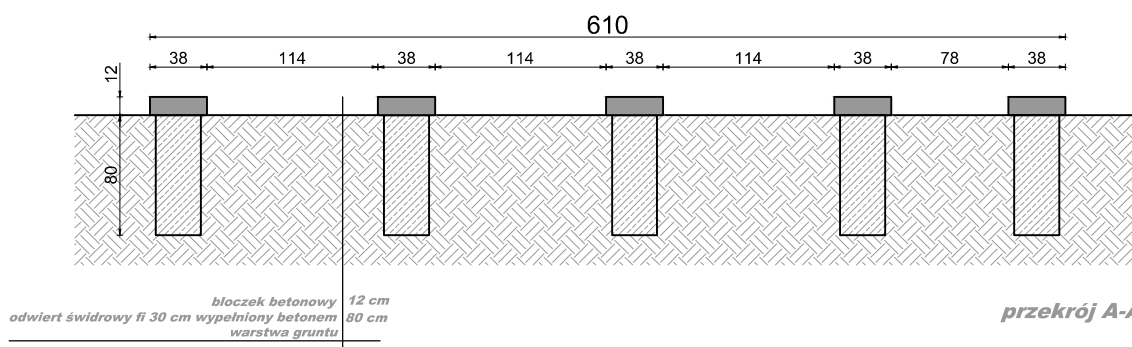

przekrój A-A