


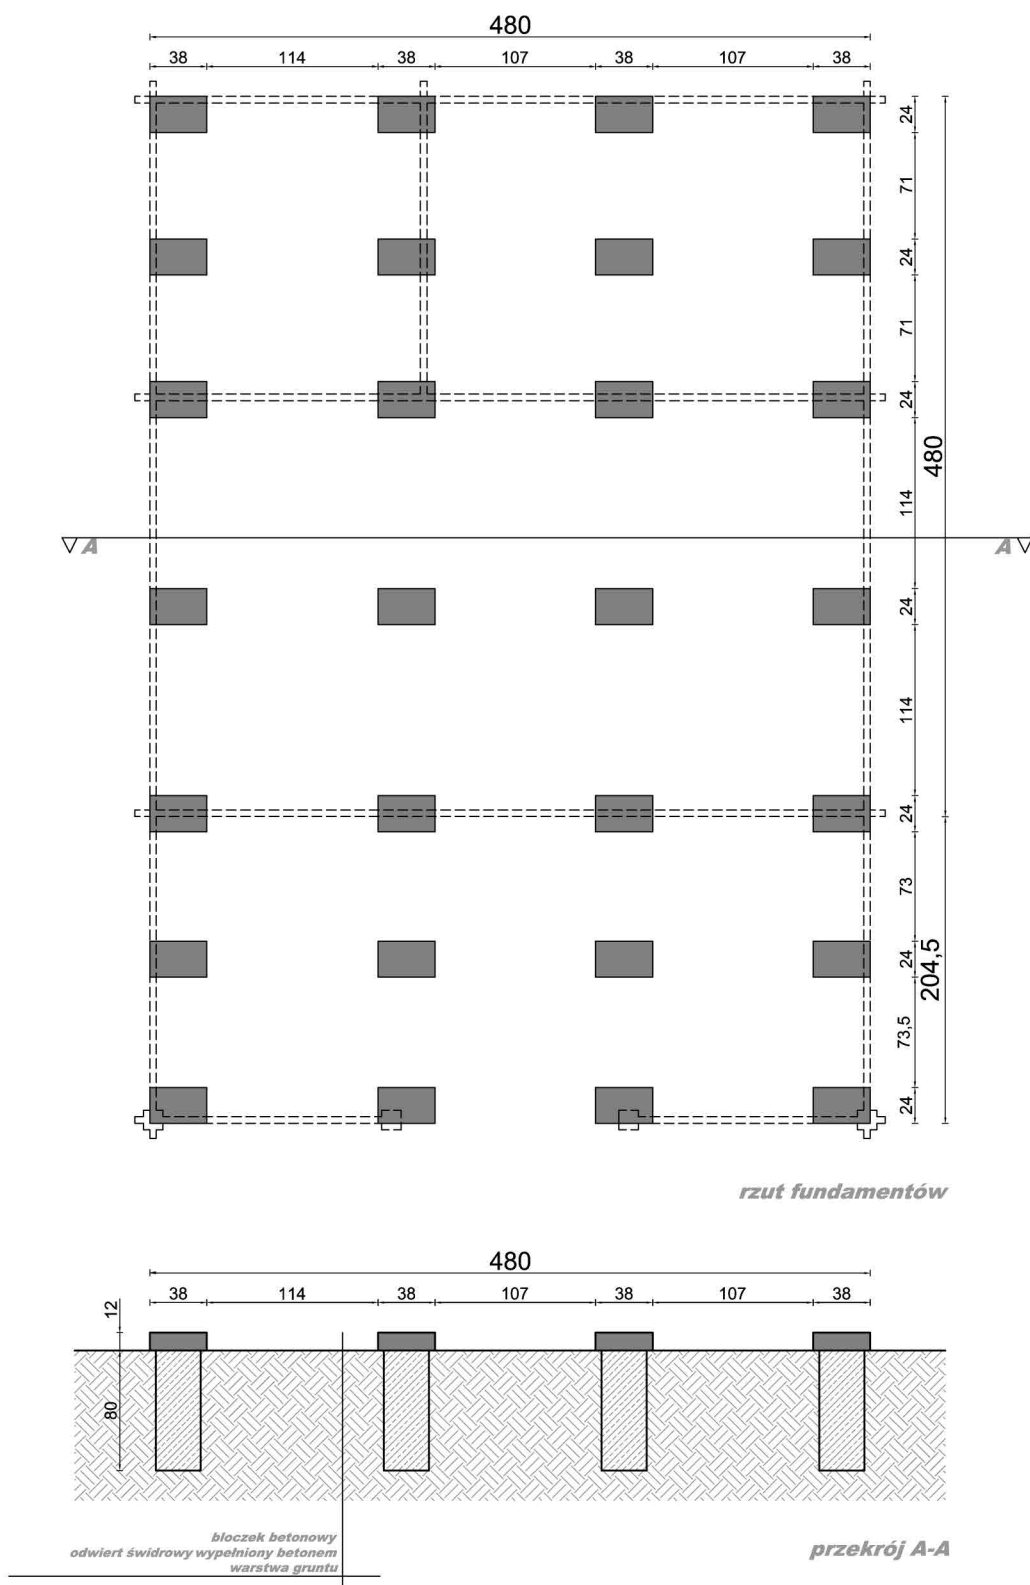

**UWAGA! DO FUNDAMENTU PUNKTOWEGO KONIECZNA JEST DODATKOWO DRUGA WARSTWA LEGARÓW - KRATOWNICA**